




QUERSCHNITT - NACH OSTEN SCHAUEND

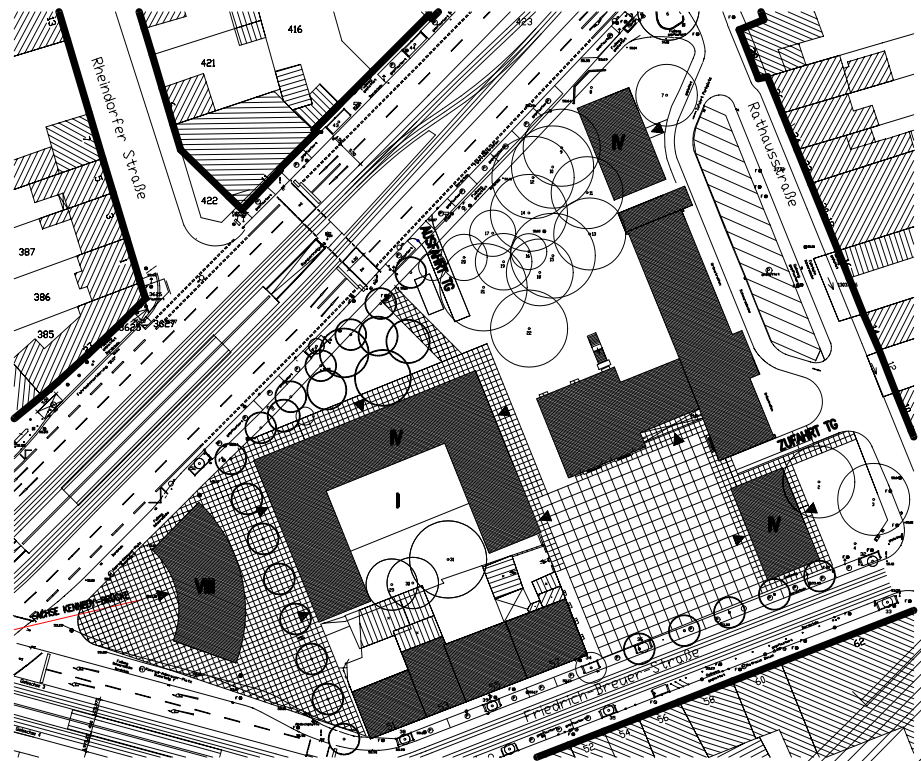

LAGEPLAN 1:500

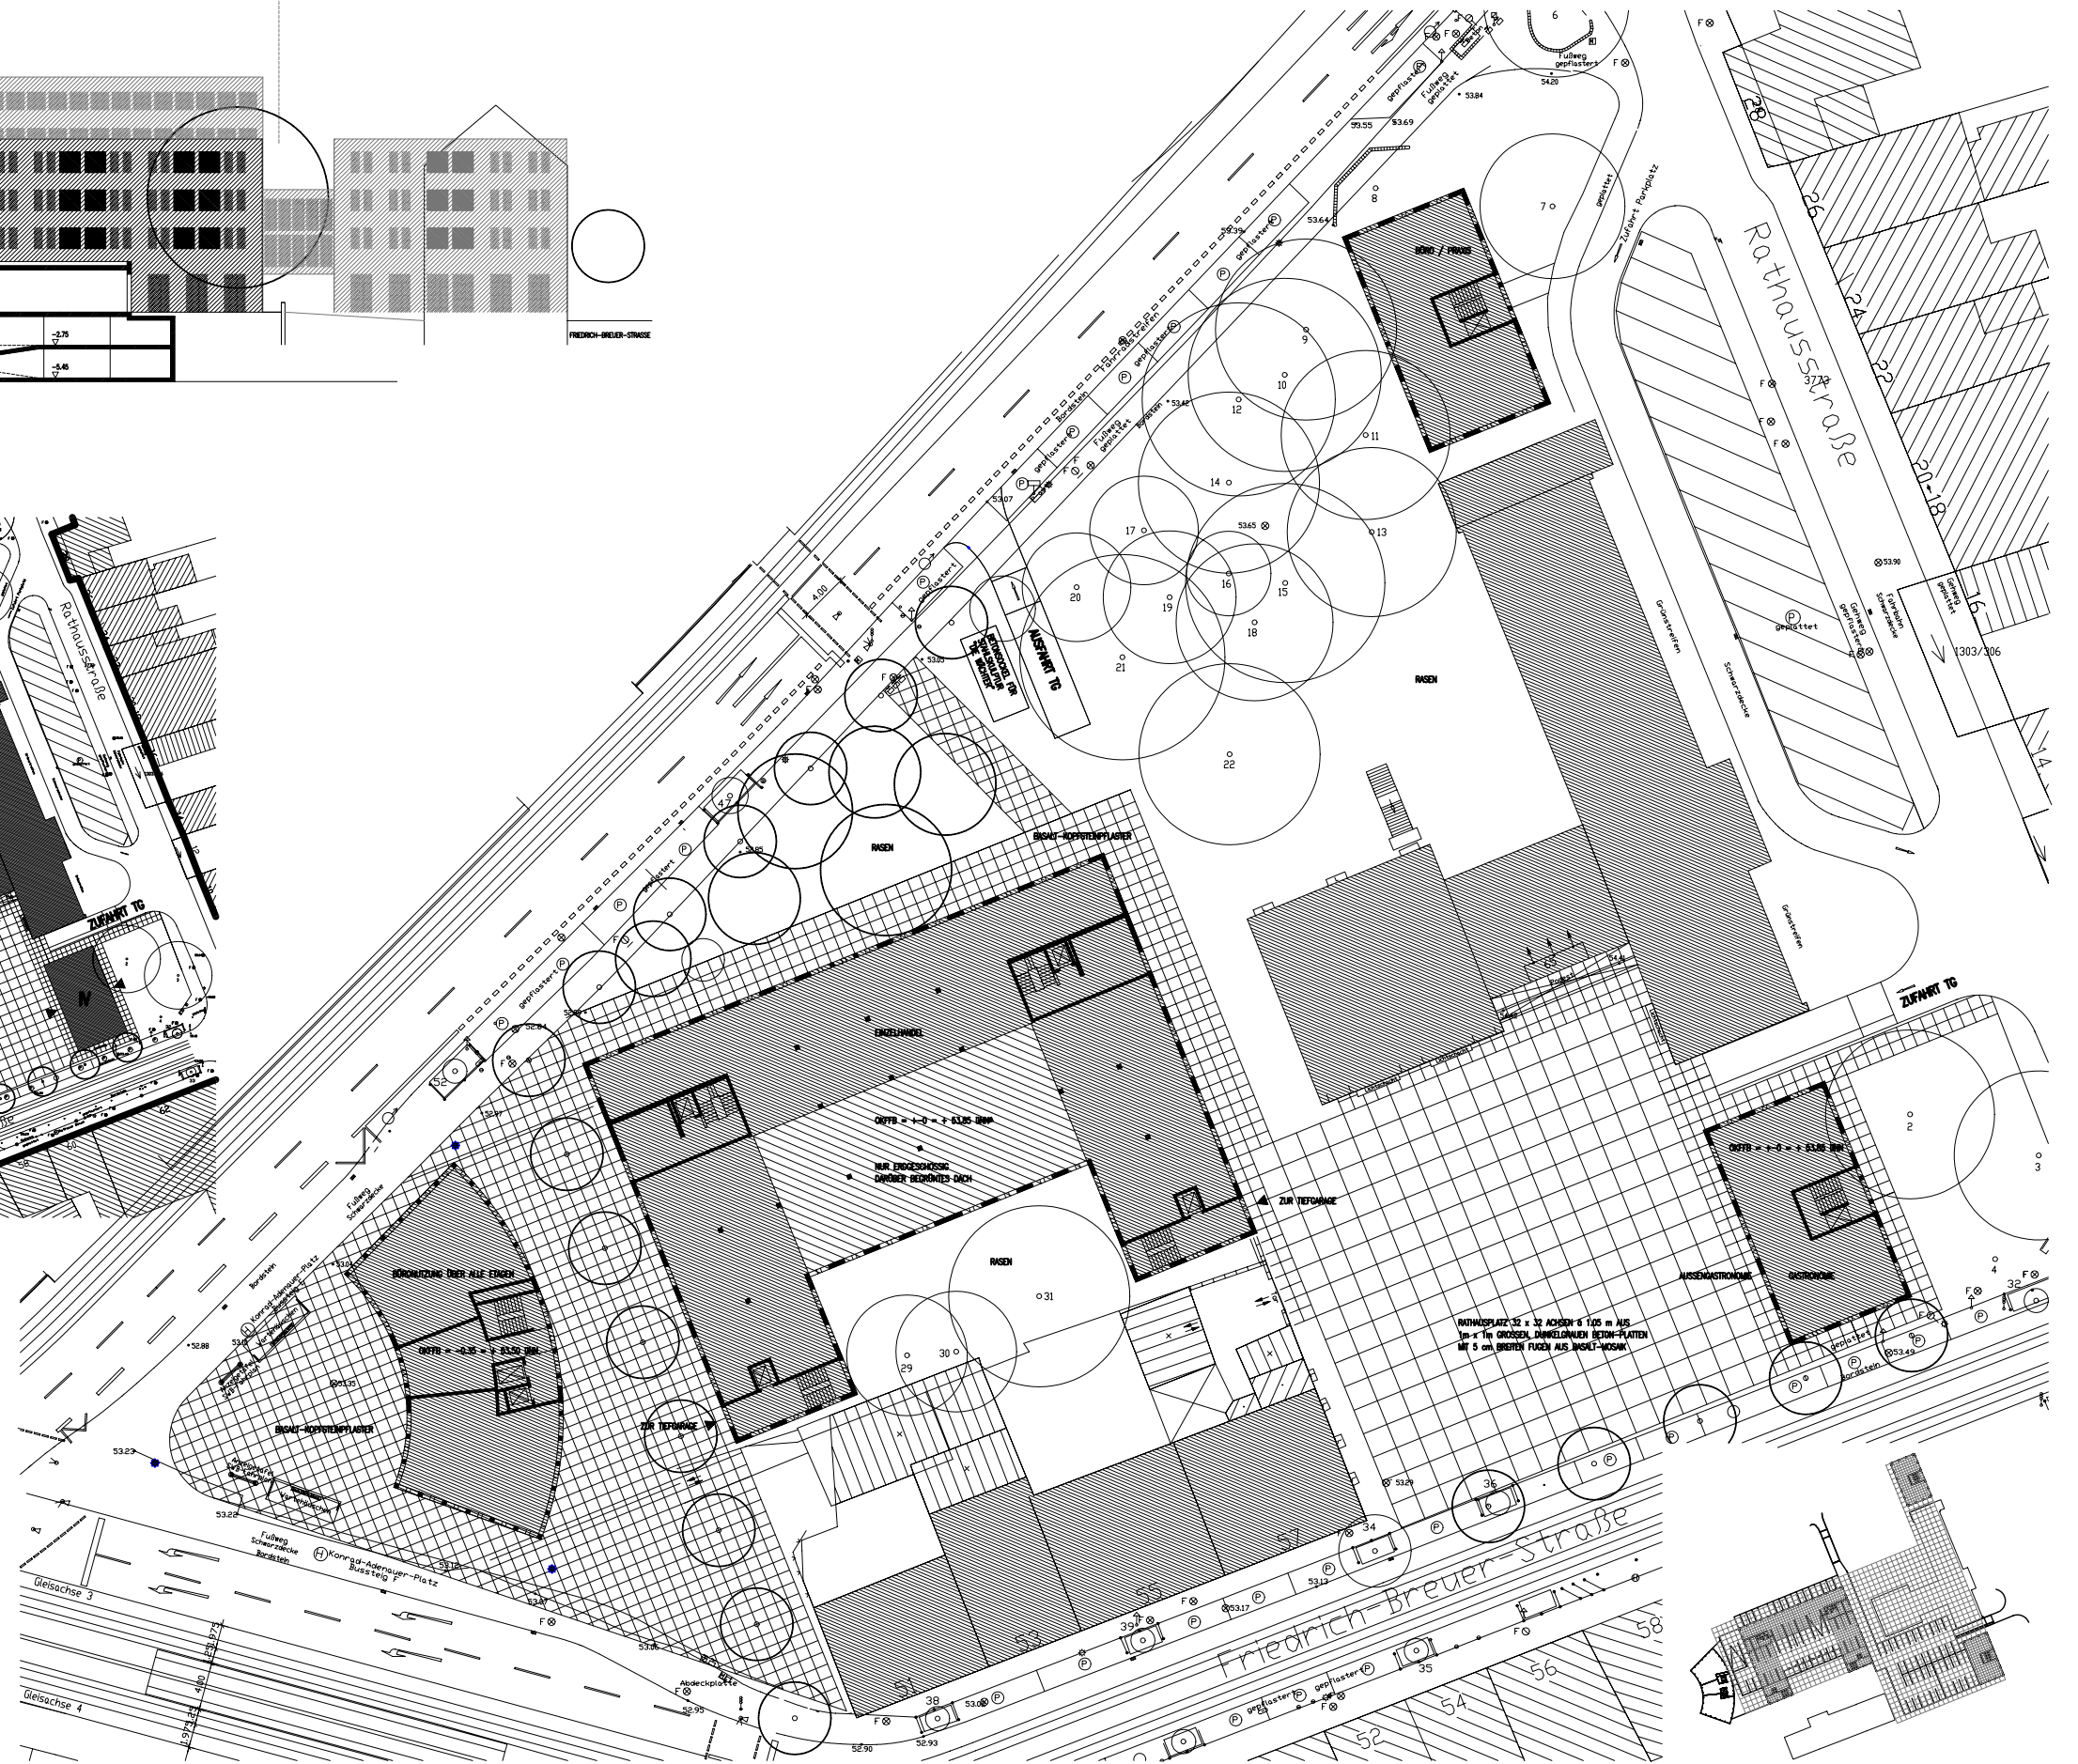

ERDGESCHOSS

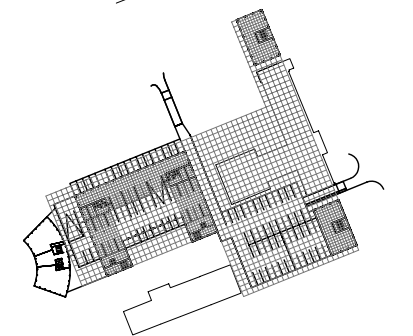

TIEFGARAGE

STANDORT RATHAUSPLATZ SÜD-OST-ECKE