




GESAMTANSICHT VON OSTEN

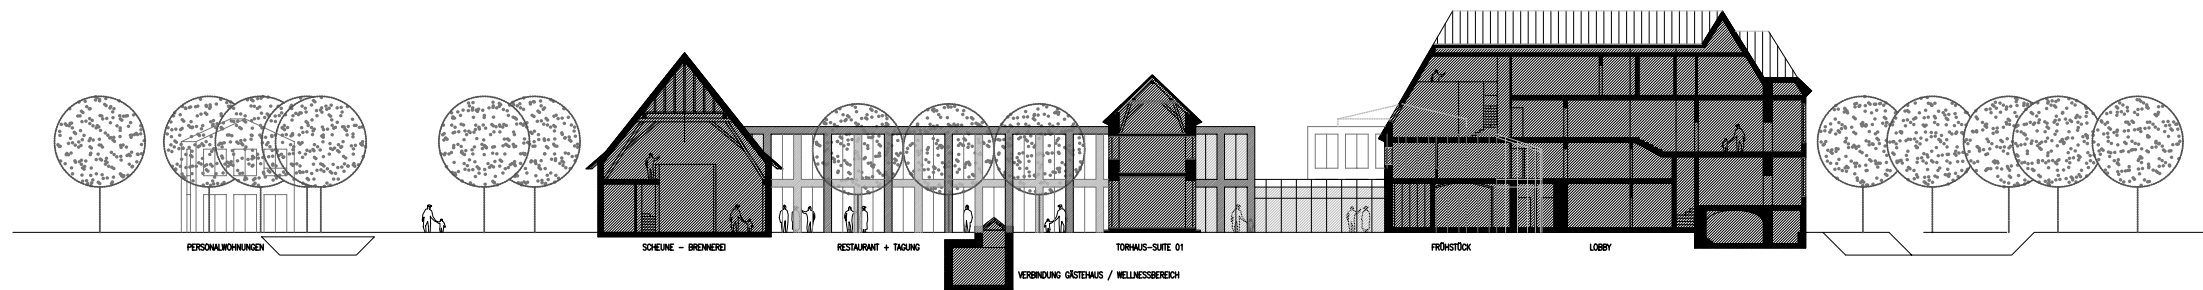

QUERSCHNITT DURCH DIE PIAZZA NACH WESTEN

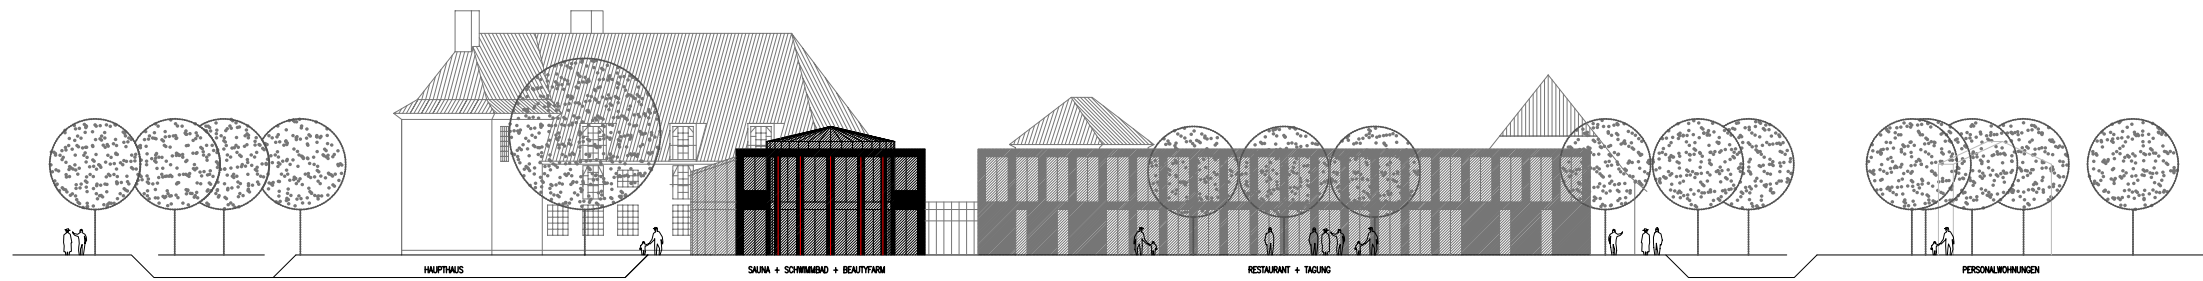

GESAMTANSICHT VON WESTEN

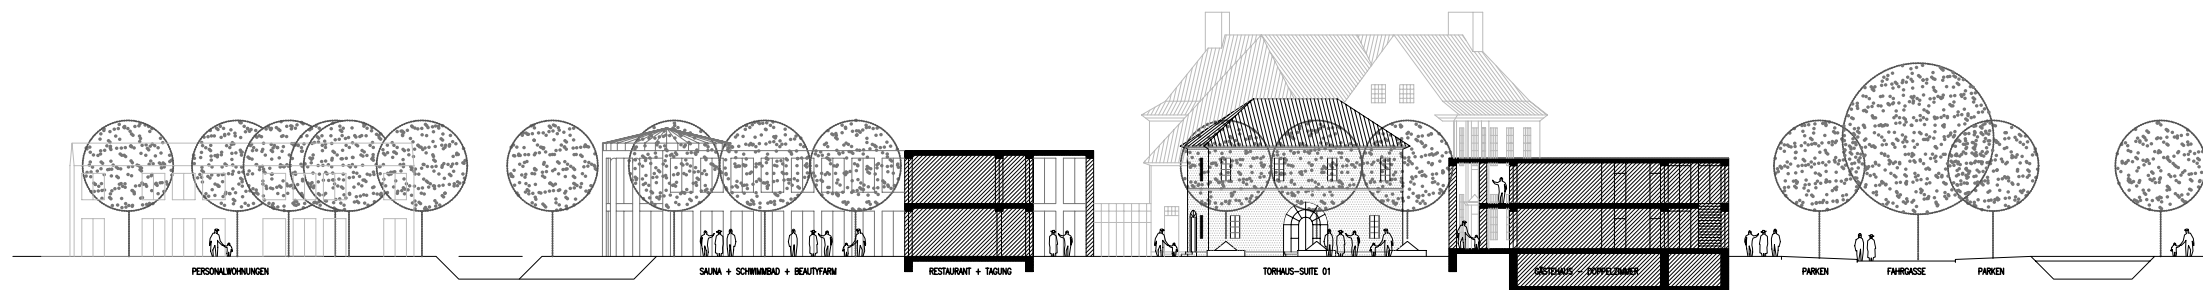

LÄNGSSCHNITT DURCH DIE PIAZZA NACH NORDEN